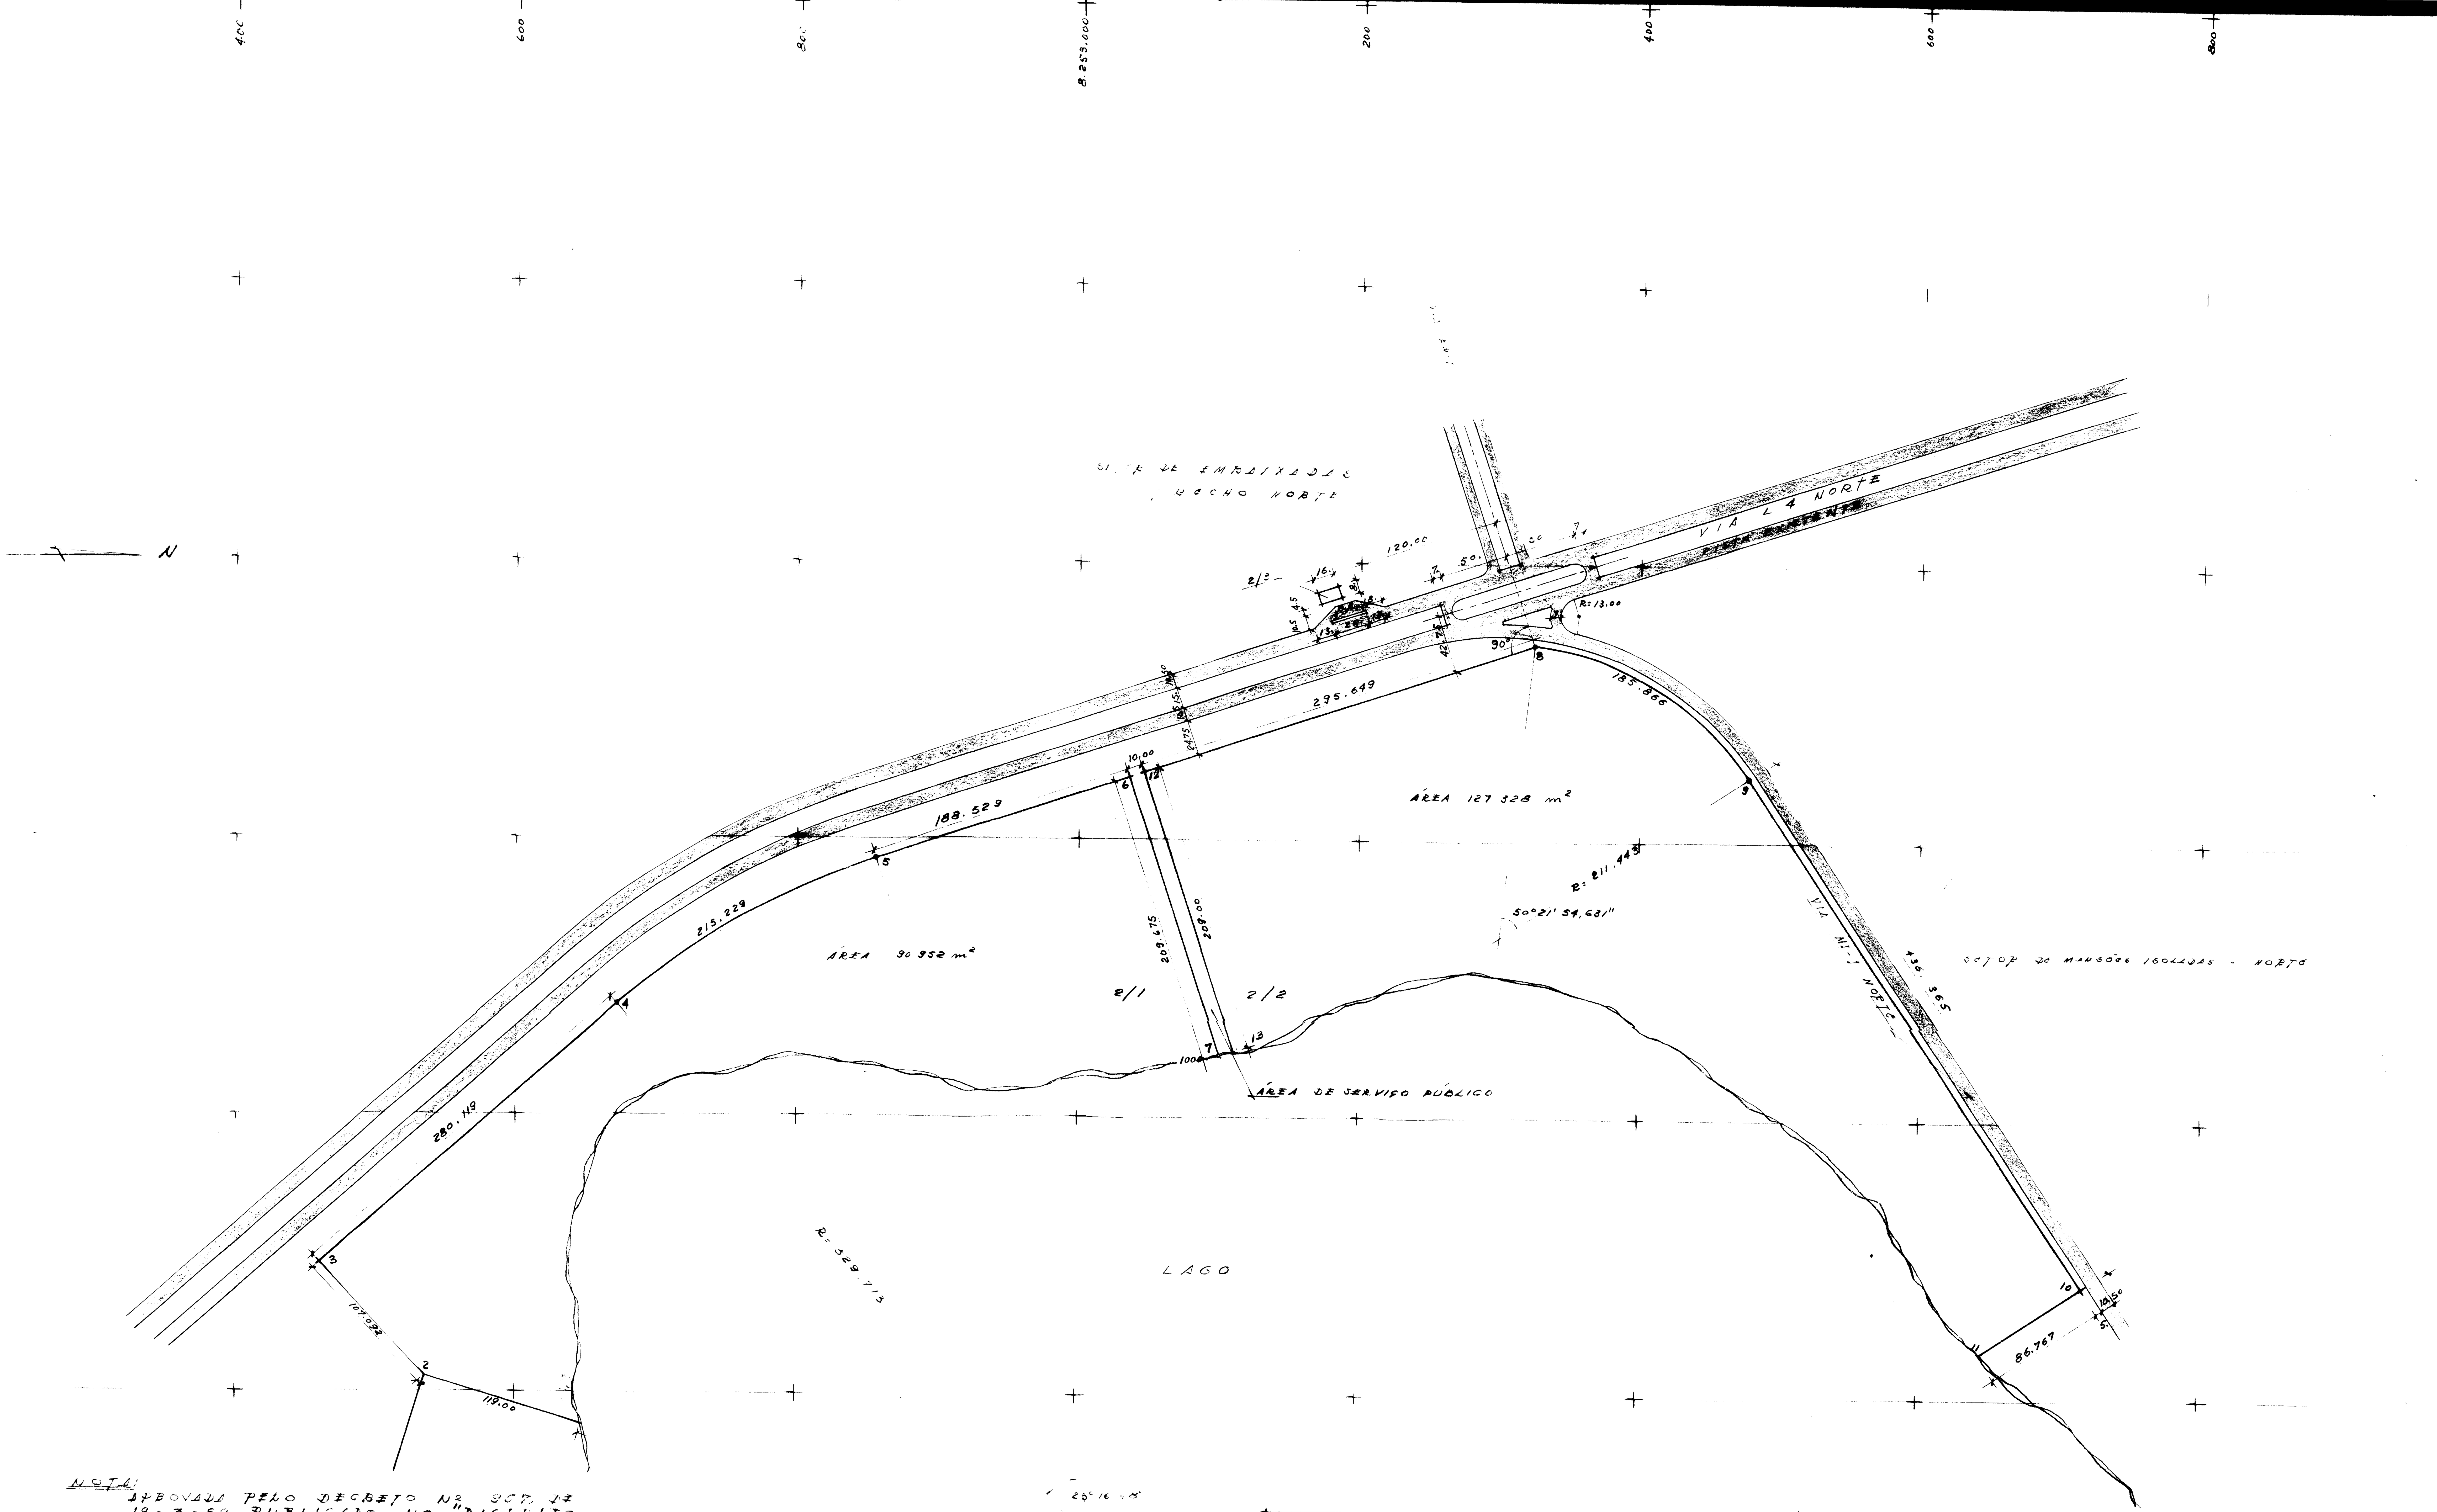

G.D.F.	S.V.O.	D.A.U.

REGISTRO Nº 7

A presente planta foi inscrita no Cartório do 2º Ofício de Registro de Imóveis desta Capital, as Fls. ...., do Livro ...., sob o Nº 7, inscrição Nº 3?2 Em 9/4/69 conforme informações prestadas pela TERRACAP. Processo Nº ....

Em. 27/ / 69

DTA — DAU

Aprovado pelo Conselho de Administração
Em sua 535ª sessão de 18-12-68

PR-32/2 MODIFICA PR-32/1 ... CONFORME AUTORIZAÇÃO DO CONS. DE ADM. DA NOVACAP (534ª SESSÃO DE 11-12-68) — PROC. Nºs 032.../68-SVO E 47932/68-NOVACAP.

PR-32/1 SUBSTITUI OS DES. SCE 39/1, SCE 11/2 E SCE 64/1 EM 28/9/66.

SCE NORTE	PROJETO SETOR DE CLUBES ESPORTIVOS VIA L 4 NORTE	PR-32/2
PROJ. SPUM	TRECHO ENSEADA	B-1590
DES. WPXS	NORTE 2	1:2000
SUP.	LOCAÇÃO	13-12-68

NOTA:
APROVADA PELO DECRETO Nº 957, DE 19-3-69, PUBLICADO NO "DISTRITO FEDERAL" Nº 44 DE 25-3-DE 1969

NOTA:
LOTE 2/1 DESTINA-SE À CAPITANIA DOS PORTOS E COMANDO NAVAL
LOTE 2/2 DESTINA-SE AO IATE CLUBE DE BRASÍLIA
AFASTAMENTOS MÍNIMOS
5.00 DOS LIMITES DOS LOTES
LOTE 2/3 DESTINA-SE À POSTO DE ASSISTÊNCIA POLICIAL (SECRETARIA DE SEGURANÇA DA PDF, POLÍCIA DO DF)
AFASTAMENTOS MÍNIMOS
É PERMITIDA A OCUPAÇÃO TOTAL DO LOTE.

COORDENADAS

LOTE 2/1	X	Y	LOTE 2/2	X	Y
1	8 252 646,480	192 022,372	8	8 253 325,796	192 459,425
2	8 252 532,816	192 987,136	9	8 253 478,690	192 554,293
3	8 252 461,759	192 907,014	10	8 253 716,350	192 920,263
4	8 252 671,333	192 721,149	11	8 253 643,580	192 967,520
5	8 252 856,580	192 614,503	12	8 253 045,081	192 552,203
6	8 253 035,586	192 555,341	13	8 253 110,667	192 750,644
7	8 253 101,384	192 754,425			